


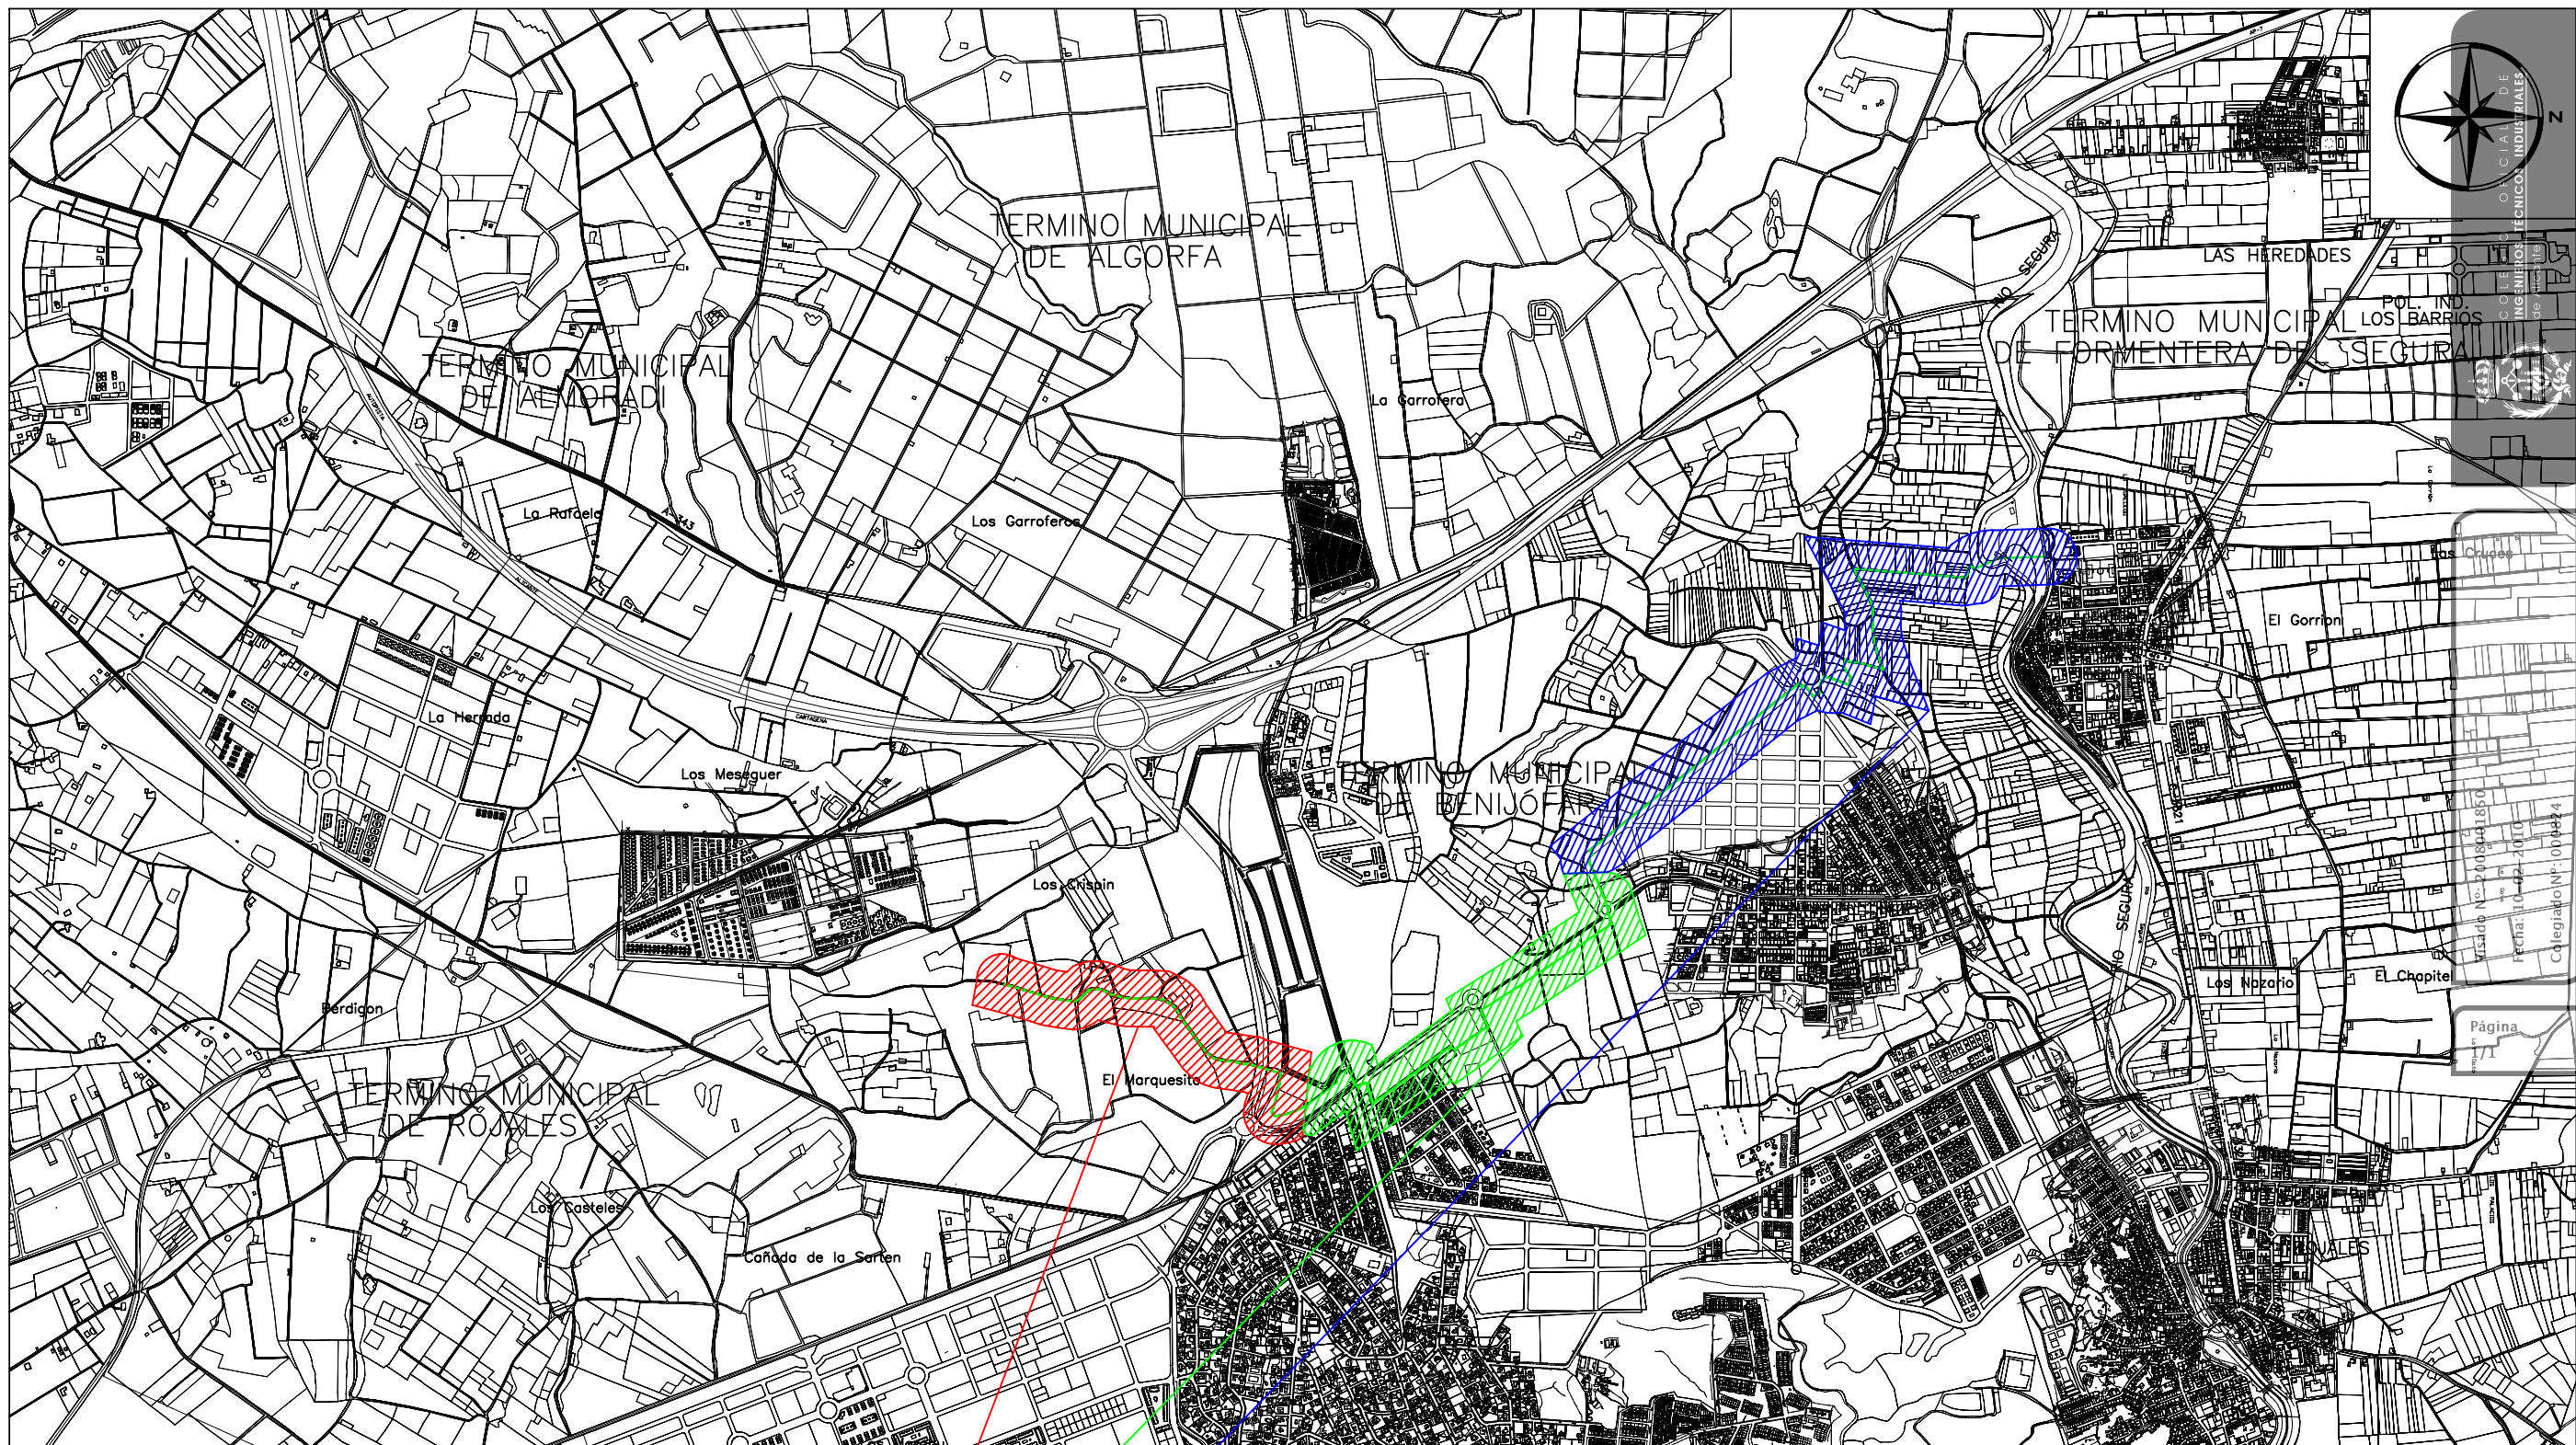

INGENIEROS TÉCNICOS INDUSTRIALES

Visado N.º 20100411850
Fecha: 10/02/2010
Colegiado N.º: 004844

Página 7/1



SITUACIÓN TRAMO 3

SITUACIÓN TRAMO 2

SITUACIÓN TRAMO 1



PALFER OFICINA TECNICA

TELF:966725422 FAX:965724389 E-MAIL: palfersl@palfersl.e.telefonica.net

PROYECTO: LÍNEA AÉREO-SUBTERRÁNEA DE ALTA TENSION 20 KV DOBLE CIRCUITO S.T. ROJALES - FORMENTERA DEL SEGURA, "TRAMO 1"

SITUACIÓN: MALECÓN DEL RÍO, T.M. FORMENTERA DEL SEGURA SECTOR 4, T.M. BENIJOFA

PROMOTOR: AYUNTAMIENTO DE FORMENTERA DEL SEGURA
TITULAR: IBERDROLA DISTRIBUCIÓN ELÉCTRICA, S.A.U.

ESCALA: 1/20.000

PLANO DE:

PLANO N.º: 01

SITUACIÓN

REF: 10-013

**ING. TECN. INDUSTRIAL
PEDRO A. FERRANDEZ**

FIRMADO:

DIBUJADO: ERIKA

FECHA: 09/02/2010

REF: LSMT 128-2/10

PALFER S.L. POLIGONO INDUSTRIAL SANTA ANA PARCELA 42-B GUARDAMAR DEL SEGURA