
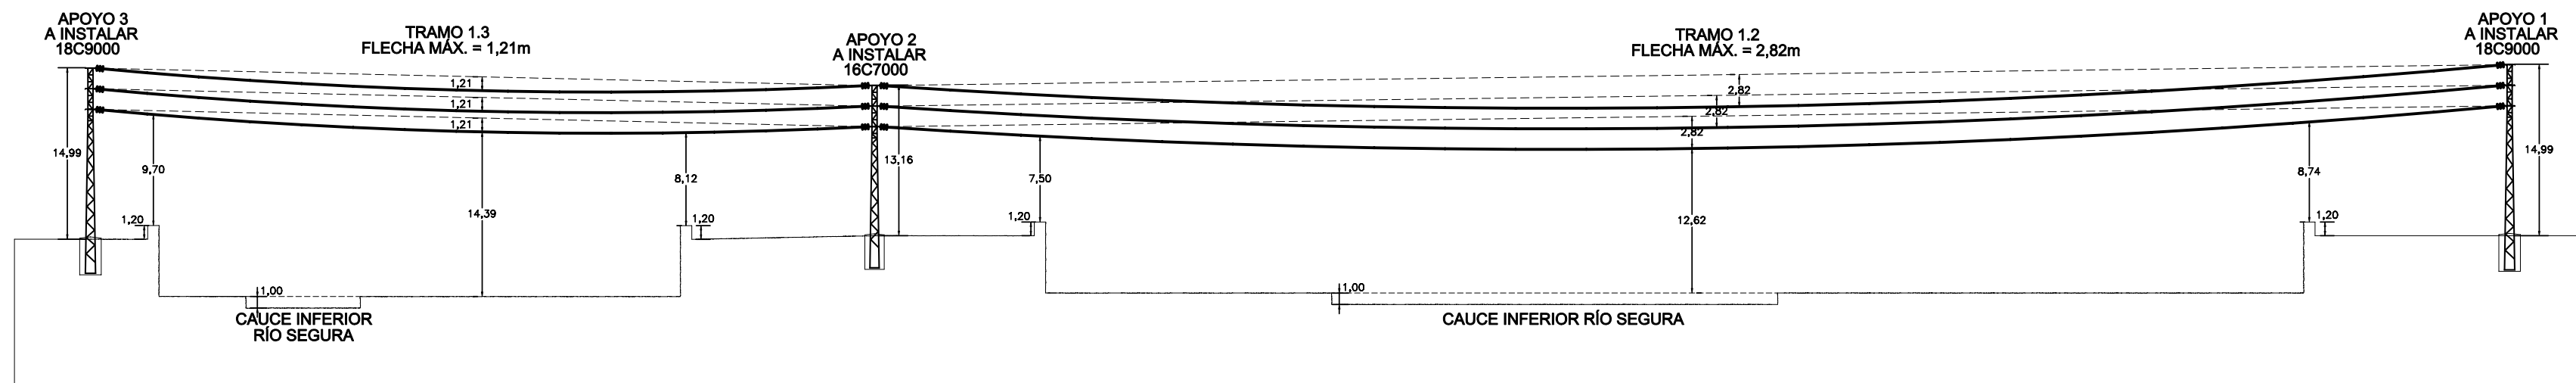


TERMINO MUNICIPAL DE FORMENTERA DEL SEGURA

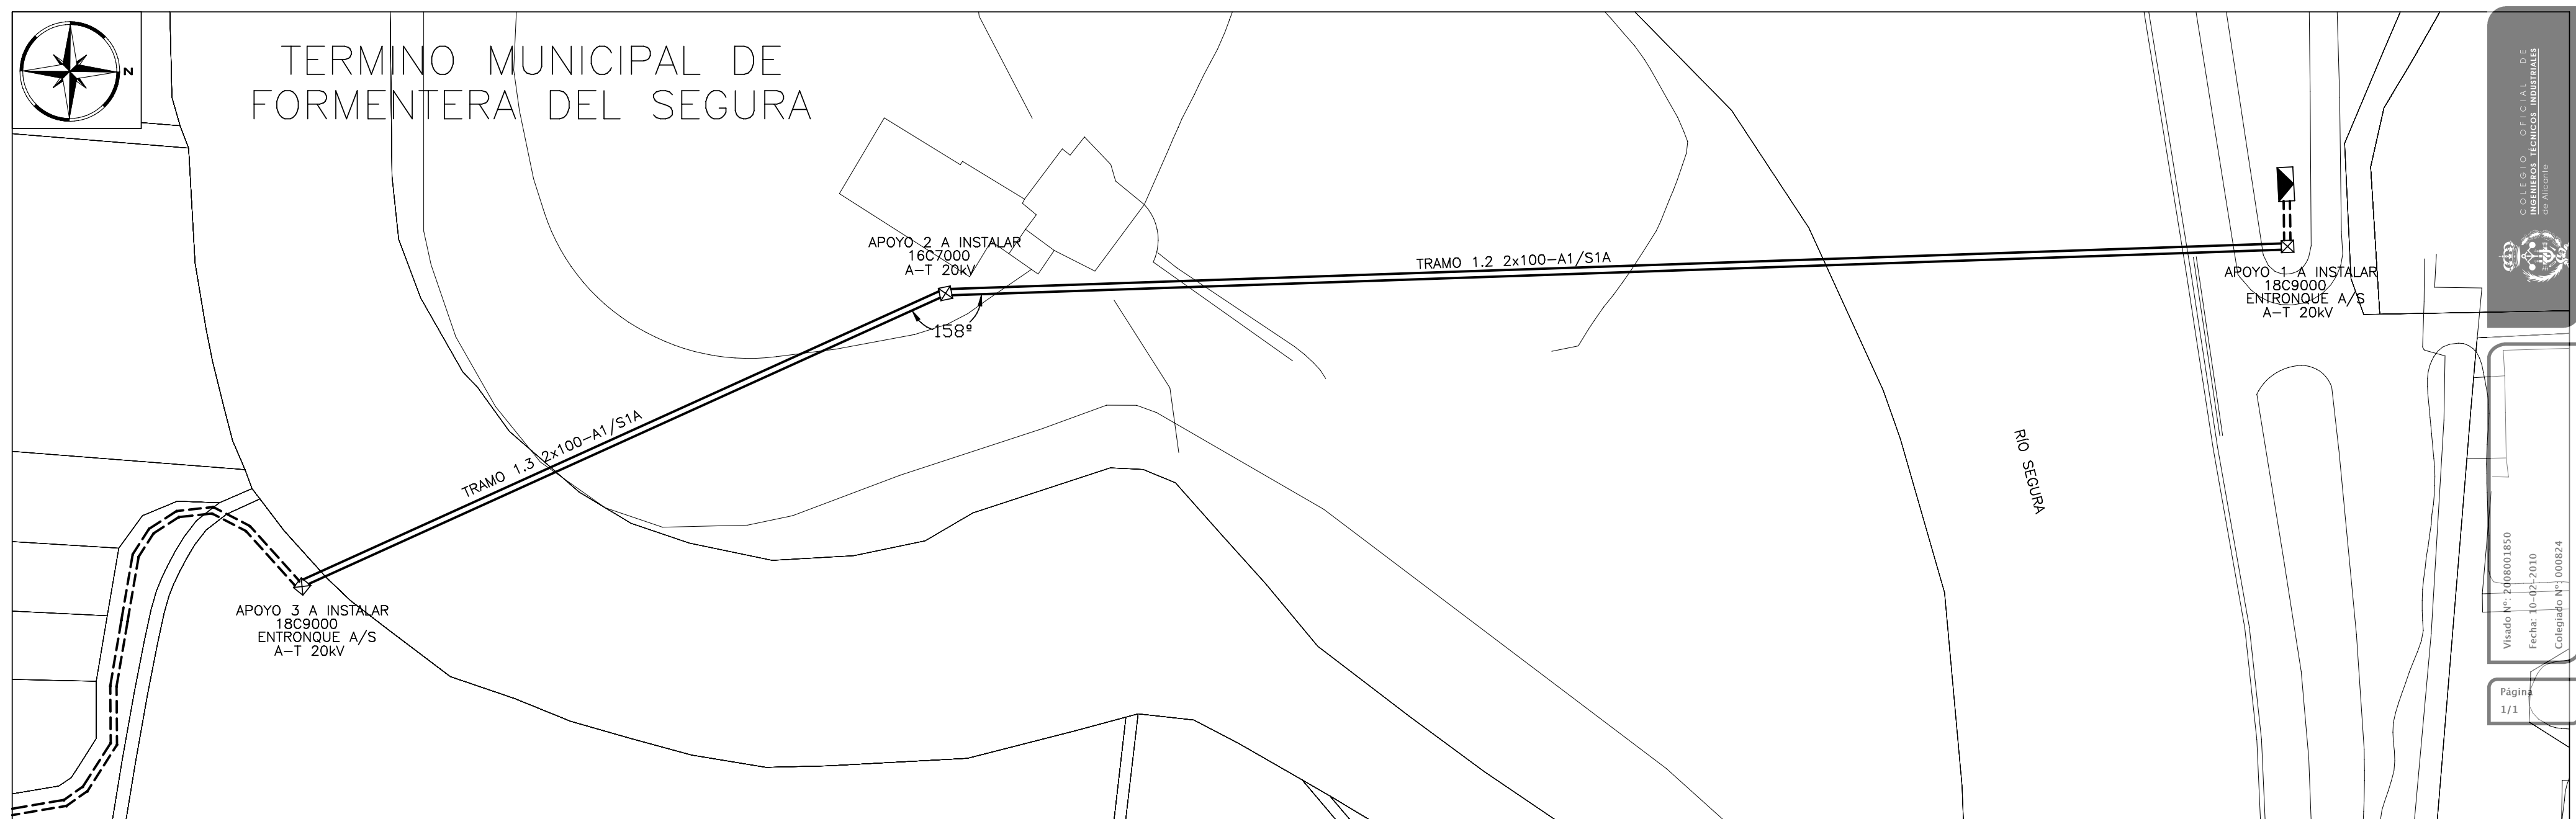

APOYO N°	3	2	1
APOYO TIPO	18C9000	18C4500	18C9000
CRUCETA TIPO	RC3-15/5	RC3-15/5	RC3-15/5
FUNCION	FIN DE LÍNEA ENTRONQUE AÉREO/SUBTERRÁNEO	ÁNGULO-(22°)-AMARRE	FIN DE LÍNEA ENTRONQUE AÉREO/SUBTERRÁNEO
COTA (m)	± 0,00	± 0,00	± 0,00
LONG. AL ORIGEN (m)	220	140	0
LONG. DE VANO (m)	0	80	140
CONDUCTOR	100-A1/S1A 20 kV	100-A1/S1A 20 kV	100-A1/S1A 20 kV
ACCESORIOS DE MANIOBRA/PROTECCIÓN	SECCIONADORES UNIPOLARES Y PARARRAYOS	-	SECCIONADORES UNIPOLARES Y PARARRAYOS

PALFER S.L. - PELLIGOND INDUSTRIAL SANTA ANA PARCELA 42-B (GUARDAMAR DEL SEGURA)

COLEGIO OFICIAL DE INGENIEROS TÉCNICOS INDUSTRIALES DE ALICANTE

Visado N°: 2008001850
Fecha: 10-02-2010
Colegiado N°: 000824

Página 1/1

PALFER OFICINA TECNICA TELF:966725422 FAX:965724389 E-MAIL: palfersl@palfersl.e.telefonica.net		ING. TECN. INDUSTRIAL PEDRO A. FERRANDEZ
PROYECTO: LÍNEA AÉREO-SUBTERRÁNEA DE ALTA TENSIÓN 20 kV DOBLE CIRCUITO S.T. ROJALES - FORMENTERA DEL SEGURA. "TRAMO 1" SITUACIÓN: MALECÓN DEL RÍO, T.M. FORMENTERA DEL SEGURA SECTOR 4, T.M. BENIJÓFAR		
PROMOTOR: AYUNTAMIENTO DE FORMENTERA DEL SEGURA TITULAR: IBERDROLA DISTRIBUCIÓN ELÉCTRICA, S.A.U.		
ESCALA: 1/500 PLANO N°: 03 REF: 10-013		PLANO DE: ALZADO TRAMOS 1.2 Y 1.3
FIRMADO:		DIBUJADO: ERIKA FECHA: 09/02/2010 REF: LSMT 128-2/10