

TERMINO MUNICIPAL DE BENIJÓFAR

POLIGONO 3 (ALTO LA POLLERA)

CARRETERA CV-905-A

POLIGONO 2 (LOS BARTOLOS)

POLIGONO 9 (TORREJON DE SAN BRUNO)

TERMINO MUNICIPAL DE ROJALES

TRAMO 2.7 - LSAT 20 KV A INSTALAR
HEPRZ-1 2x(3x(1x400))mm² AL


TRAMO 2.2 - LSAT 20 KV A INSTALAR
HEPRZ-1 2x(3x(1x400))mm² AL

LSAT 20 KV A INSTALAR ----- HEPRZ-1 2x(3x(1x400))mm² AL

TRAMO 2.2 → 50m → HEPRZ-1 2x(3x(1x400))mm² AL

TRAMO 2.7 → 40m → HEPRZ-1 2x(3x(1x400))mm² AL

DETALLE DE PERFORACIÓN HORIZONTAL DIRIGIDA "TOPO" (ESCALA 1/40)

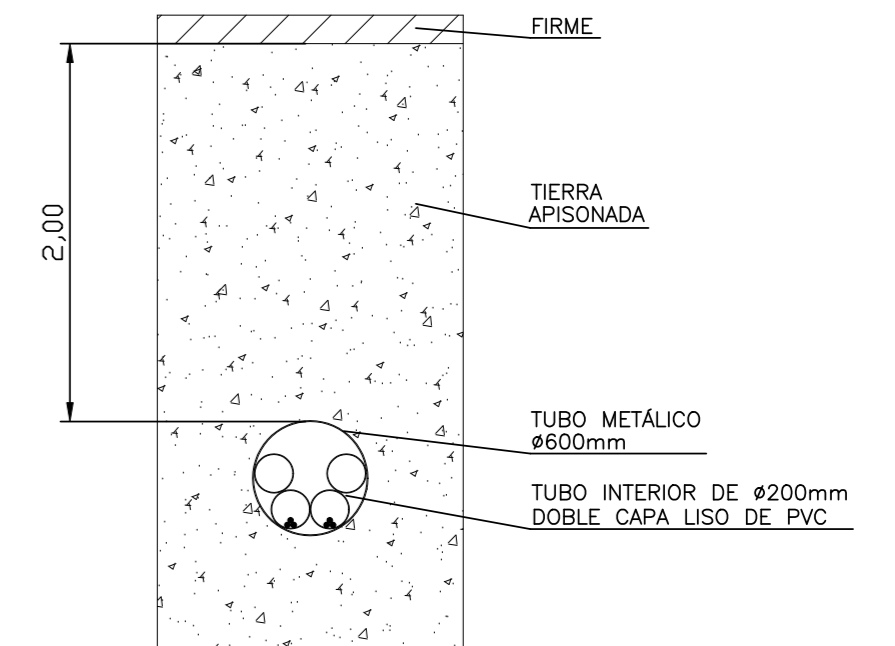

PALFER S.L. POLIGONO INDUSTRIAL SANTA ANA PARCELA 42-B (GUARDAMAR DEL SEGURA)

| | | |
|---|---|--|
|  PALFER OFICINA TECNICA | | ING. TECN. INDUSTRIAL PEDRO A. FERRANDEZ |
| TEL:966725422 FAX:965724389 E-MAIL: palfersl@palfersl.e.telefonica.net | | |
| PROYECTO: LÍNEA SUBTERRÁNEA DE ALTA TENSIÓN 20 KV DOBLE CIRCUITO S.T. ROJALES - FORMENTERA DEL SEGURA, "TRAMO 2" | | |
| SITUACIÓN: SECTOR 4, T.M. BENIJÓFAR PARC.16, PLG.9 (TORREJÓN SAN BRUNO), T.M. ROJALES | | |
| PROMOTOR: AYUNTAMIENTO DE FORMENTERA DEL SEGURA | | |
| TITULAR: IBERDROLA DISTRIBUCIÓN ELÉCTRICA, S.A.U. | | |
| ESCALA: 1/2.500 | PLANO DE: | FIRMADO: |
| PLANO Nº: 04 | PLANTA DE INSTALACIONES TRAMOS 2.2 Y 2.7 | DIBUJADO: ERIKA |
| REF: 10-014 | | FECHA: 09/02/2010 |
| | | REF: LSMT 129-1/10 |